


CORTE LONGITUDINAL C - D
 ESCALA 1:50



CORTE TRANSVERSAL A - B
 ESCALA 1:100

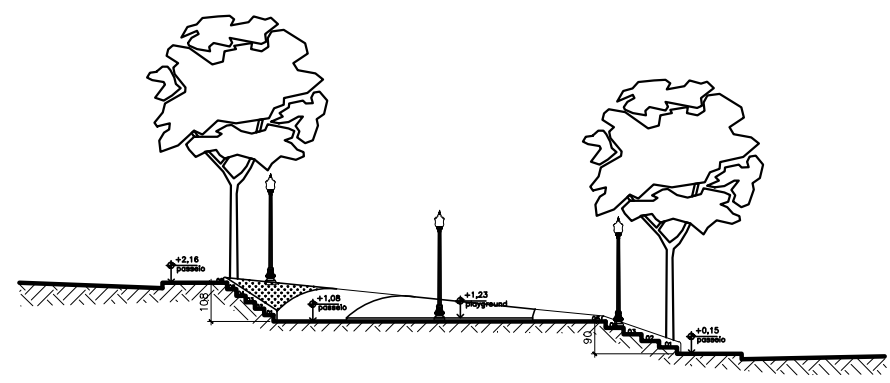

LOCALIZAÇÃO
 SEM ESCALA



NOTAS:
 Área de passeio = 450,28 m²
 Piso do passeio em bloquet intertravado

LEVANTAMENTO TOPOGRÁFICO
 ESCALA 1:100

LEVANTAMENTO TOPOGRÁFICO		
Local	Município	U.F.
Praça Cel. Joaquim Resende	Entre Rios de Minas	MG
PREFEITURA MUNICIPAL		Área Total (m ²)
<small> R.G. Nº: 010488/2003 - 01 - CANTO Nº: 010488/2003 - 01 - CANTO Nº: 010488/2003 - 01 - CANTO </small>		1.025,97 m ²
ADN: 2013 - 2016	Escala	Data
	1:300	Maio/2016
Proprietário	Responsável Técnico	
Prefeitura Municipal de Entre Rios de Minas CNPJ: 20.356.747/0001-94	JULIANA PINHEIRO BARBOSA CREA-150.110/D	A1