



PLANTA BAIXA  
esc: 1/150

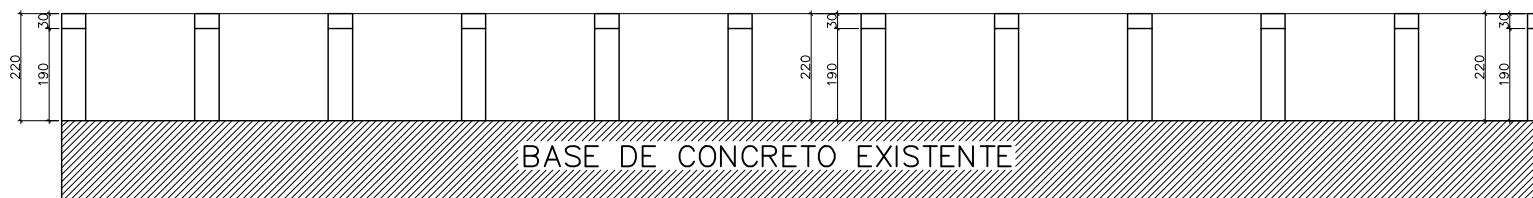

Elevação do Muro – detalhamento a ser construído  
esc: 1/150

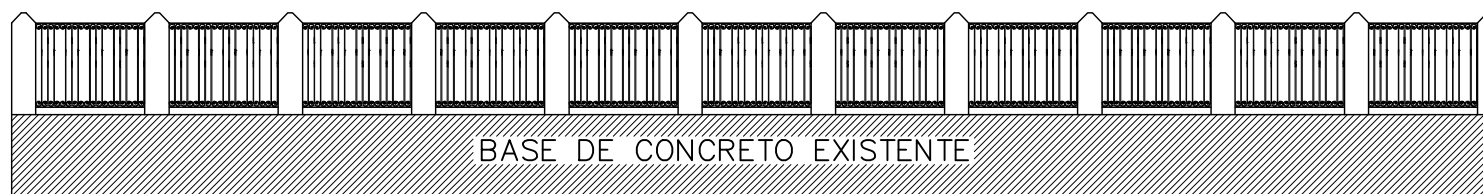

Layout – Muro atual (a ser demolido)  
esc: 1/150

NOTAS:

Demolição cercamento de grade de aço para construção de muro de alvenaria com tijolo cerâmico maciço requemado E=10 cm, com argamassa traço 1:3 e revestimento.

**PROJETO DE CONSTRUÇÃO DE MURO**

PROPRIETÁRIO: PREFEITURA MUNICIPAL DE ENTRE RIOS DE MINAS  
 CNPJ: 20.356.747/0001-94  
 ENDEREÇO: PRAÇA CORONEL JOAQUIM RESENDE, 69  
 BAIRRO CENTRO  
 ENTRE RIOS DE MINAS - MG  
 USD: CRAS - CENTRO DE REFERENCIA DE ASSISTENCIA SOCIAL  
 ESCALA: INDICADA

U.F.

MG

MAR/2015

ASSINATURAS

PREFEITURA MUNICIPAL DE ENTRE RIOS DE MINAS

JULIANA PINHEIRO BARBOSA  
 CREA-150.110/D

A4