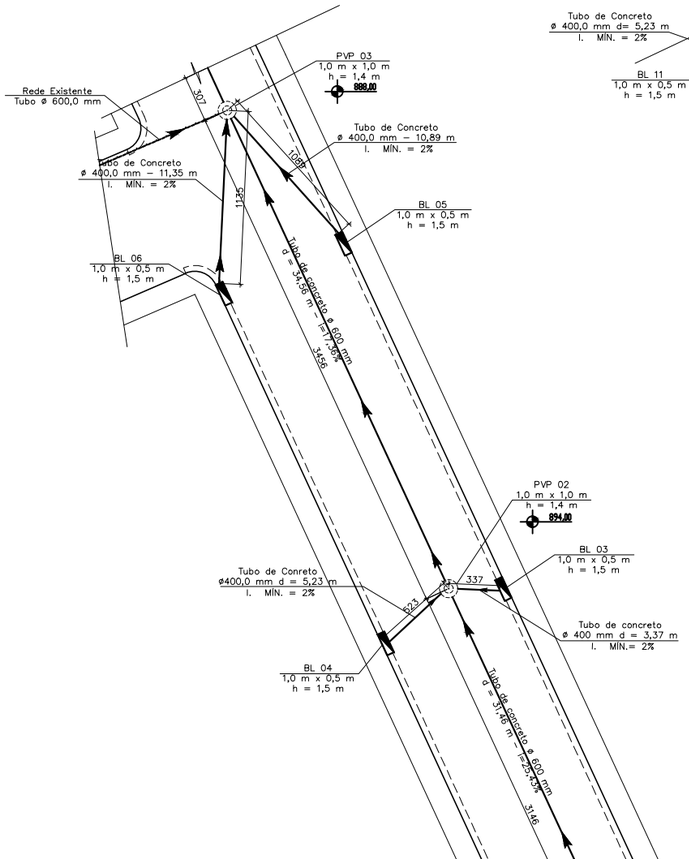

PLANTA 01
escala 1/200

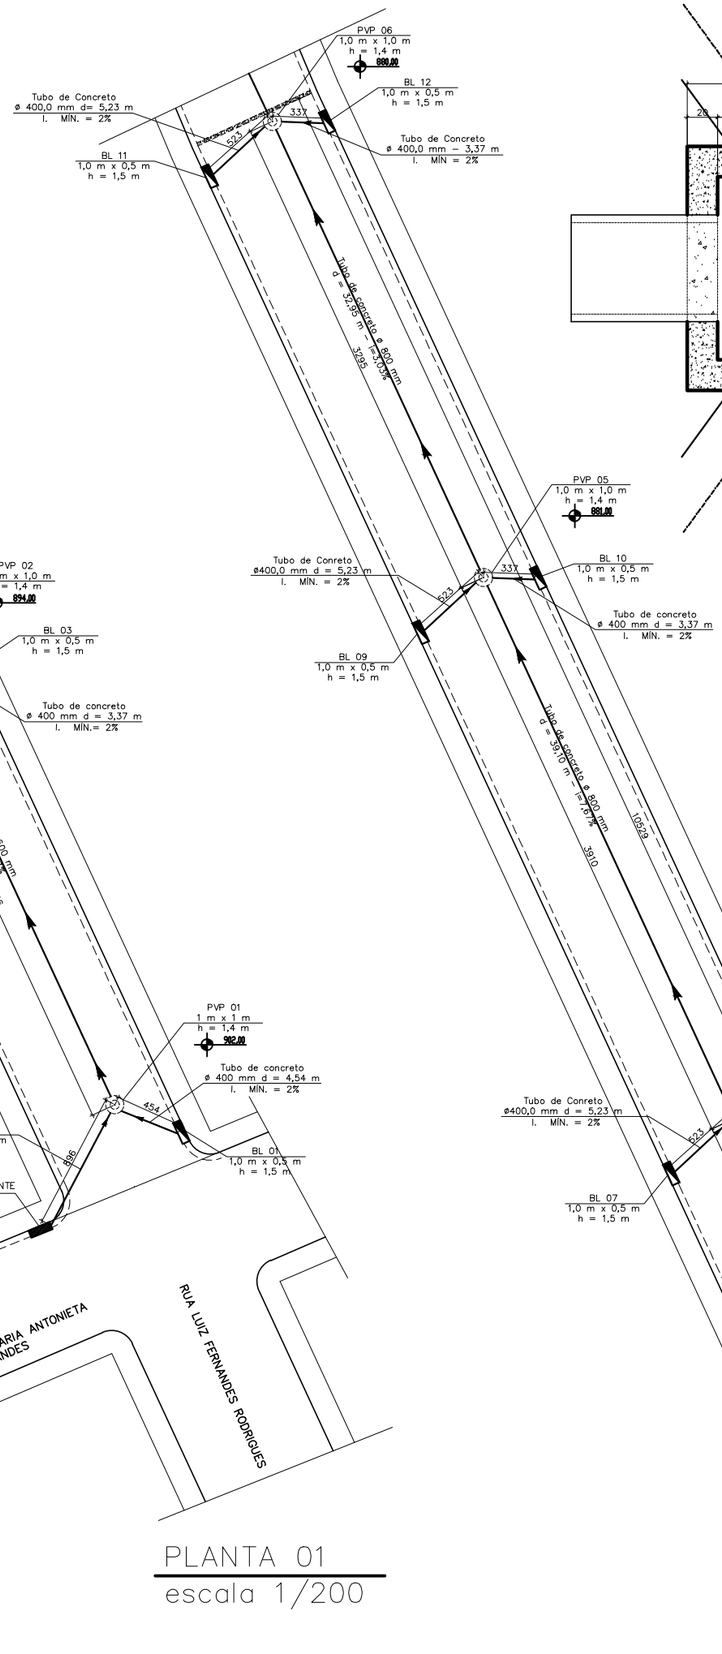

PLANTA 02
escala 1/200

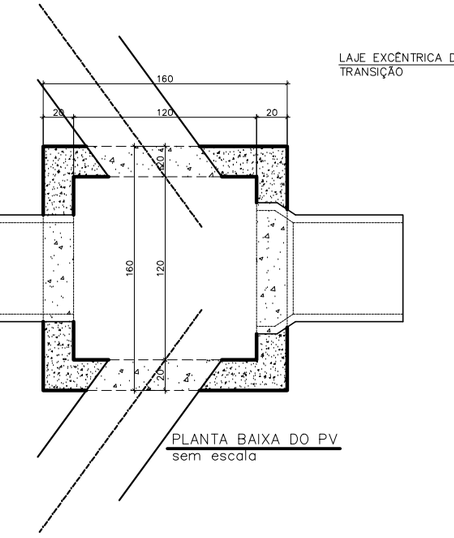

PLANTA BAIXA DO PV
sem escala

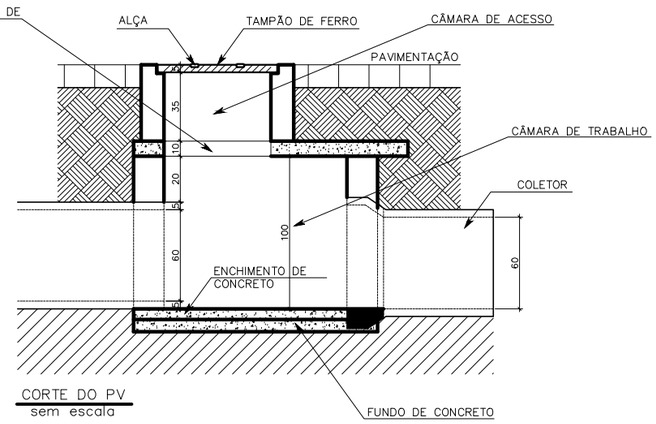

CORTE DO PV
sem escala

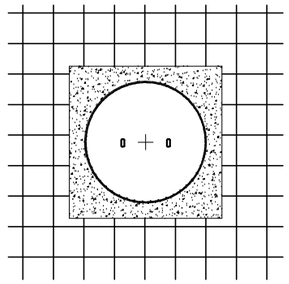

VISTA
escala 1/50

DETALHAMENTO DA BOCA DE LOBO – SEM ESCALA

GRADE METÁLICA
TAMPA DE CONCRETO

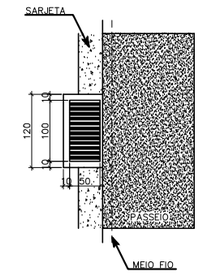

PLANTA BAIXA

TUBO DE CONCRETO

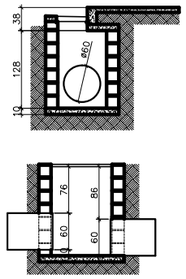

CORTES

REDE PLUVIAL – A CONSTRUIR
BOCA DE LOBO – A CONSTRUIR
BOCA DE LOBO – EXISTENTE
REDE PLUVIAL EXISTENTE

NOTAS:

A rede de DRENAGEM PLUVIAL será executada juntamente com a pavimentação a cinco metros do limite lateral direito no sentido Bairro – Centro, em dimensões, extensões e características especificadas em projeto;
O tipo de pavimento será Paralelepípedo sobre colchão de areia seguindo todas as recomendações técnicas;
O meio fio e a sarjeta serão executados com concreto moldado "in loco" conforme especificações contidas no Memorial Descritivo Anexo a este Projeto;
Para acessibilidade e segurança na travessia de pedestres, rampas de acesso para cadeirantes e pessoas com limitações motoras nas esquinas.

Projeto de Pavimentação Urbana

Folha: 01/01
Escala: Indicada

Localização:
Endereço: Rua Luis Fernandes Rodrigues
Bairro: Padre Vitor
Cidade: Entre Rios de Minas – MG
Prop.: Prefeitura Municipal de Entre Rios de Minas
CNPJ: 20.356.747/0001-94

Juliana Pinheiro Barbosa
Engenheiro Civil
CREA: 150.110/D

Proprietário:
Prefeitura Municipal de Entre Rios de Minas – MG

R.T.: R.T – Juliana Pinheiro Barbosa
Eng. Civil Crea – 150.110/D

Observações:

Conteúdo:
Planta Baixa
Cortes A–A & B–B

Formato/Data
A1
07/10/2015

Dep. Engenharia
Sede da Prefeitura Municipal
Rua Monsenhor Leão, 110
Bairro Centro
Entre Rios de Minas – MG

Empreendimento:
Meta 01 – Drenagem da Rua Luis Fernandes Rodrigues

MARCA DE DOBRA