








LEGENDA:


-  f TGC U UG T RCXIO GP VCF C
-  f TGC U f RCXIO GP VCF C
-  f TGC UGO RCXIO GP VCF Y Q

-  Placa de Regulamentação:
Parada Obrigatória
-  Placa Indicativa de Rua
-  Placa de Advertência:
Rua Sem Saída

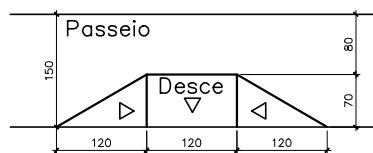

DETALHE RAMPA DE ACESSO
Sem escala
cotas em centímetros


RTQIGVQ'FGRCXIOGPVCFY'Q'WIDPC
escala 1:350

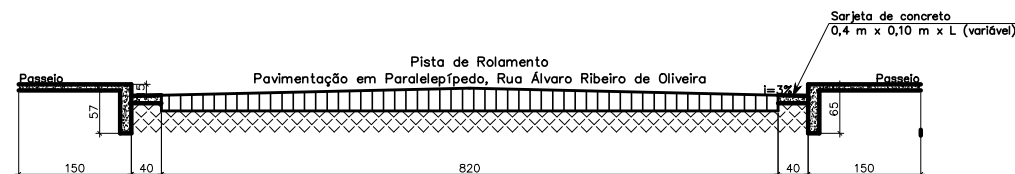

SEÇÃO TRANSVERSAL
Sem escala


NOTAS:

A rede de DRENAGEM PLUVIAL será executada pelo contratante, ou aditivada ao contrato utilizando recursos financeiros próprios como contrapartida;
O tipo de pavimento será Paralelepípedo sobre colchão de areia seguindo todas as recomendações técnicas;
O meio fio e a sarjeta serão executados com concreto moldado "in loco" conforme especificações contidas no Memorial Descritivo Anexo a este Projeto;
Para acessibilidade e segurança na travessia de pedestres, será construído uma passagem elevada de pedestre que além da travessia atuará como redutor de velocidade, com pintura refletiva, tudo em conformidade com a NBR-9050 e leis de trânsito; além de rampas de acesso para cadeirantes e pessoas com limitações motoras nas esquinas.

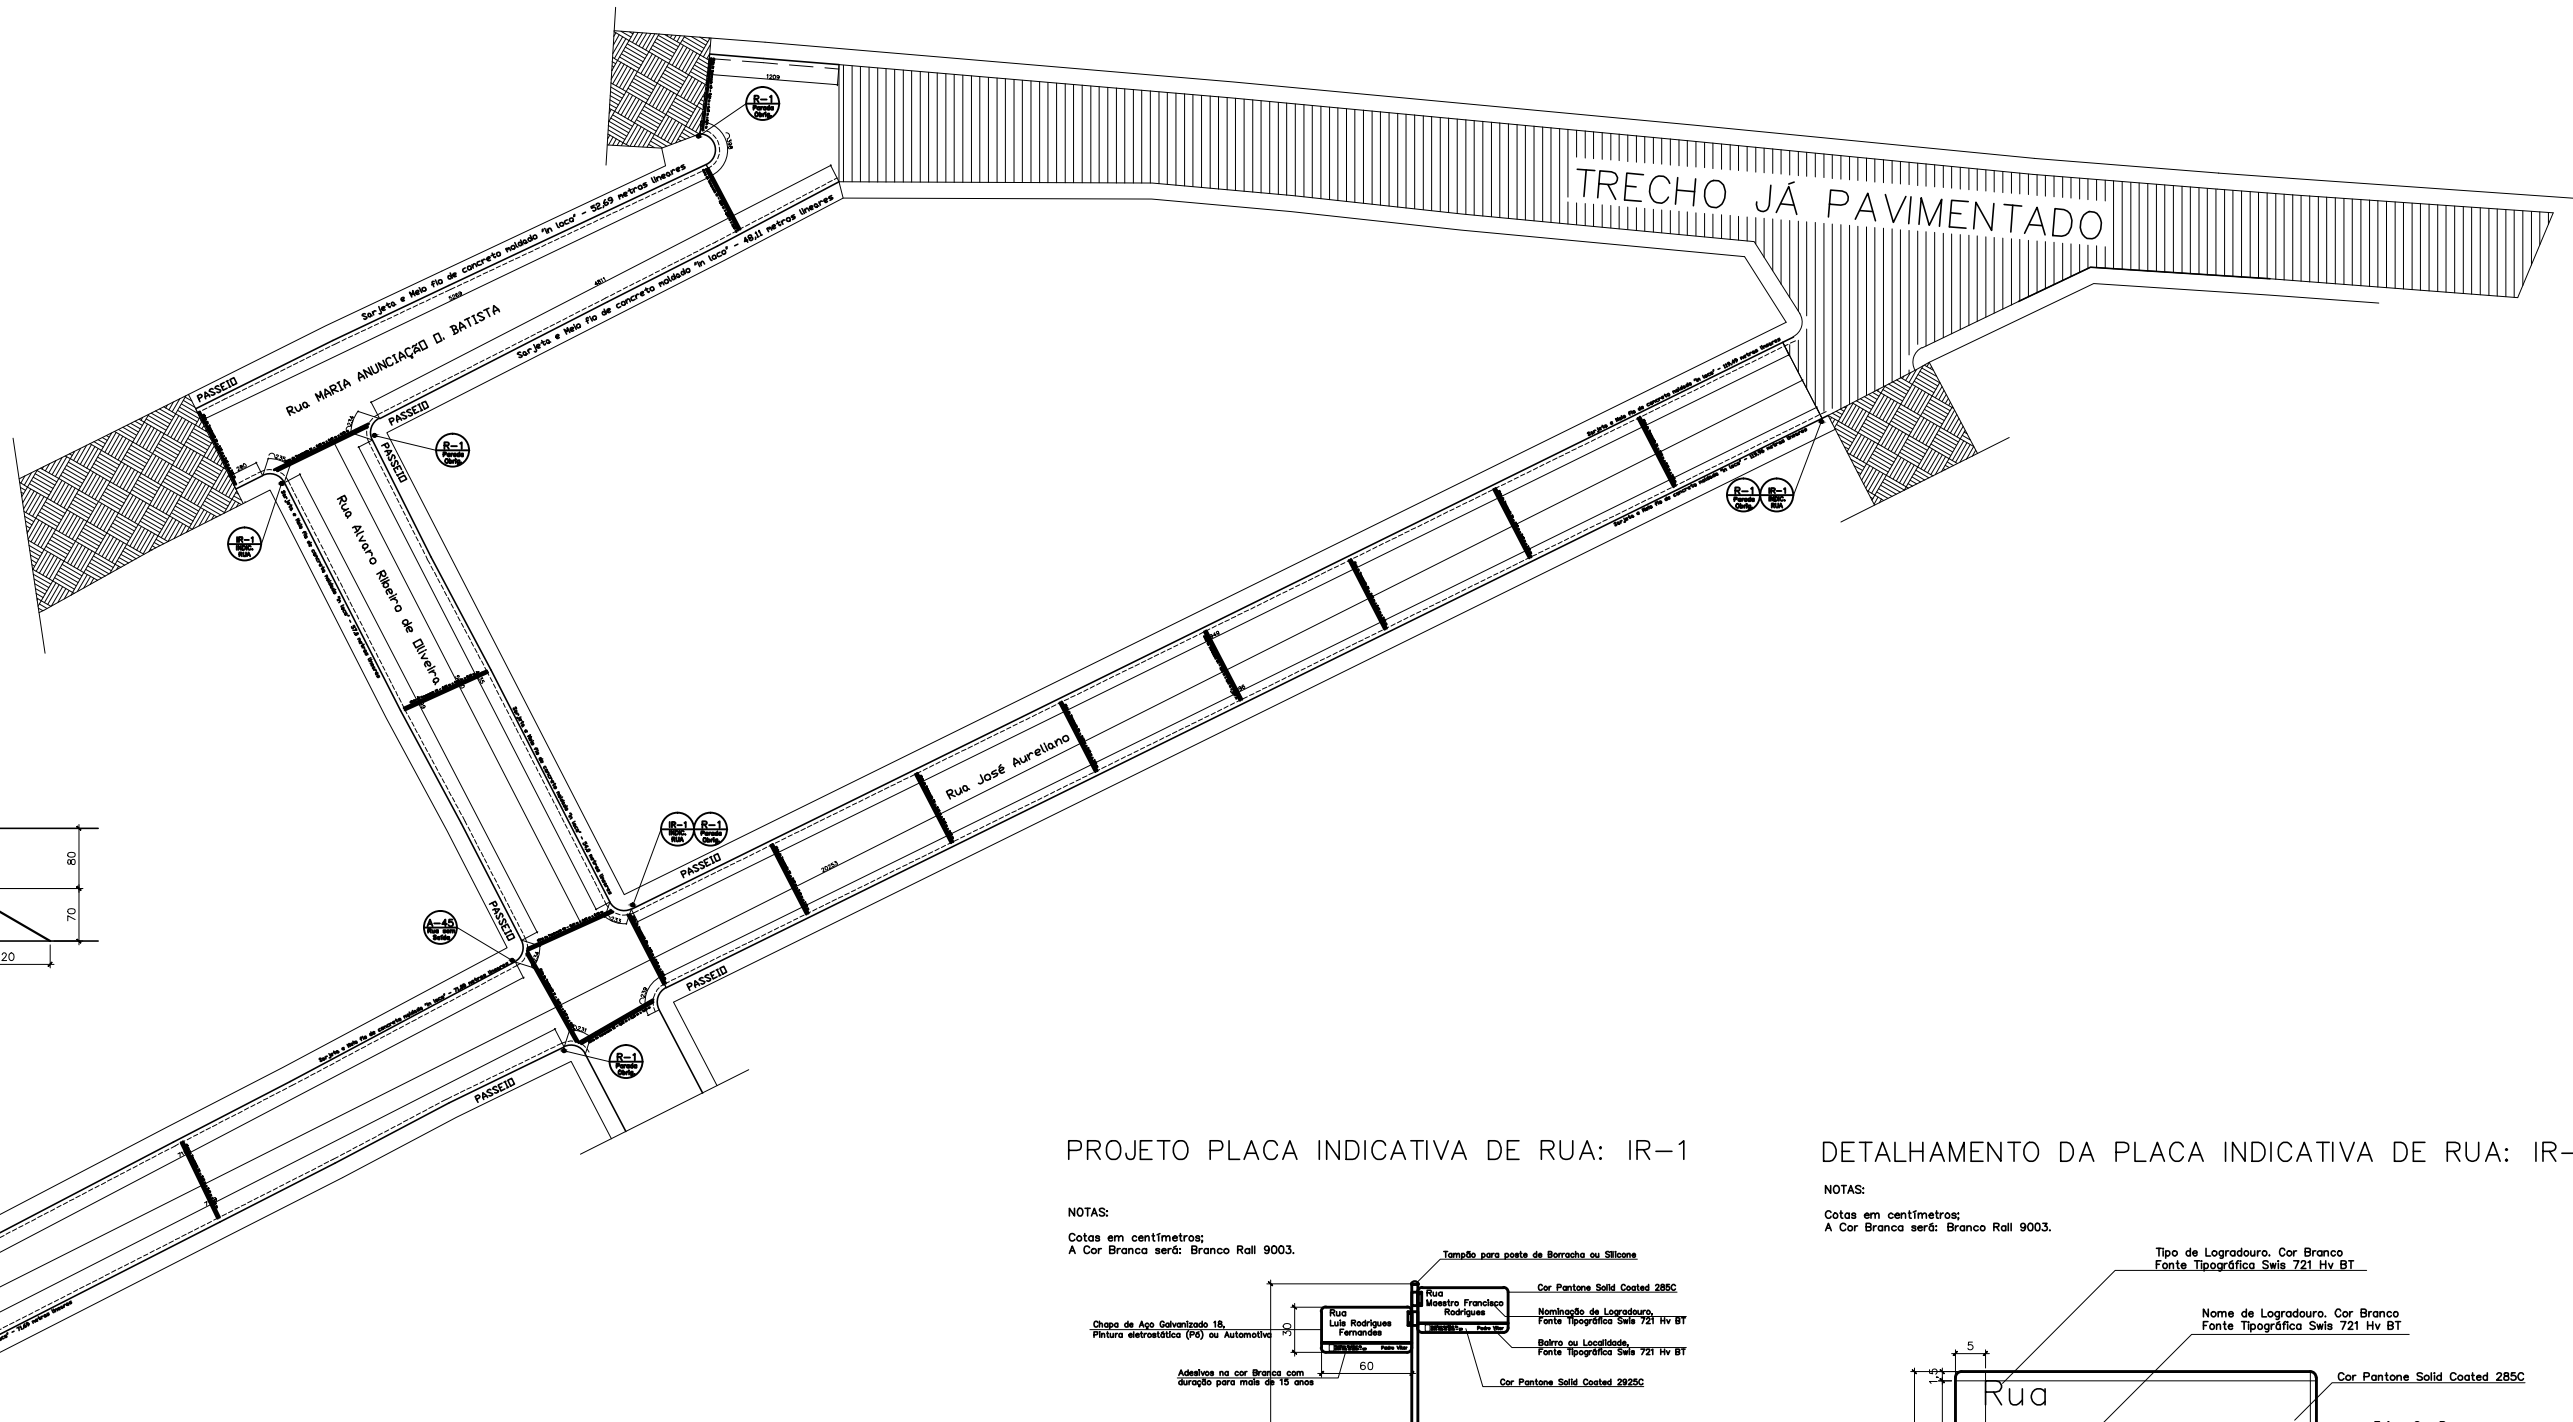


PROJETO PLACA INDICATIVA DE RUA: IR-1

NOTAS:
Cotas em centímetros;
A Cor Branca será: Branco Rali 9003.

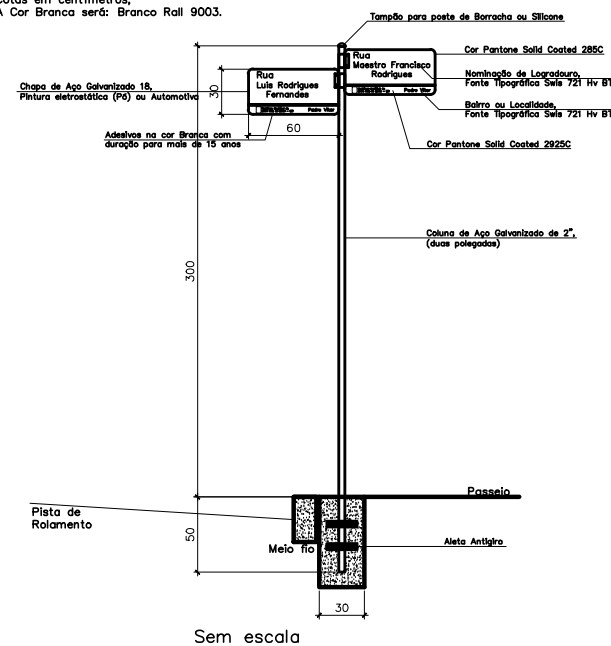

DETALHAMENTO DA PLACA INDICATIVA DE RUA: IR-1

NOTAS:
Cotas em centímetros;
A Cor Branca será: Branco Rali 9003.

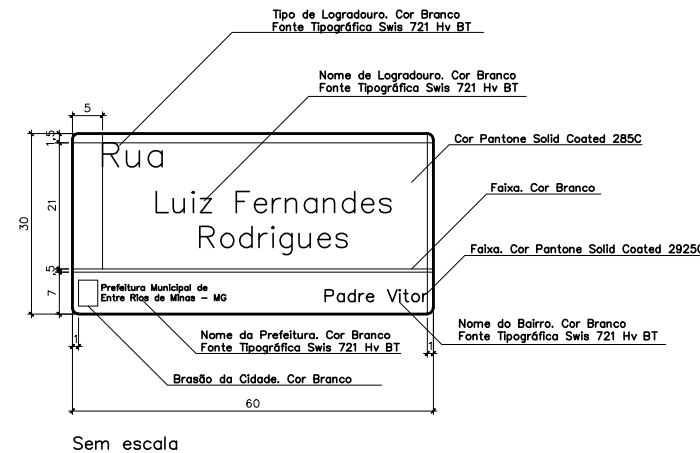

PROJETO DE PAVIMENTAÇÃO URBANA		Folha: 01/01
Empreendimento:		Escala: Indicada
Pavimentação Urbana no Bairro Batista de Oliveira Rua Alfredo Batista; Rua Maria Anunciação D. Batista; Rua Alvaro Ribeiro de Oliveira; Rua José Aureliano; Rua Maria Alcoque B. de Oliveira.		Juliana Pinheiro Barbosa Engenheira Civil CREA: 150.110/D Praça Coronel Joaquim Resende N° 69 Bairro Centro Entre Rios de Minas - MG Telefone: (31) 3751 - 1232
Proprietário: R.T. - Juliana Pinheiro Barbosa Eng. Civil Crea - 150.110/D 4*		