


 


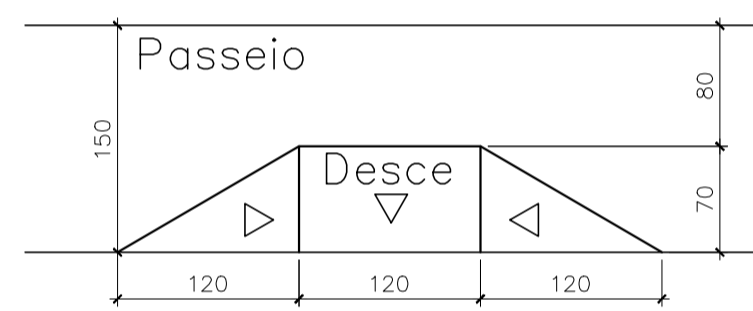
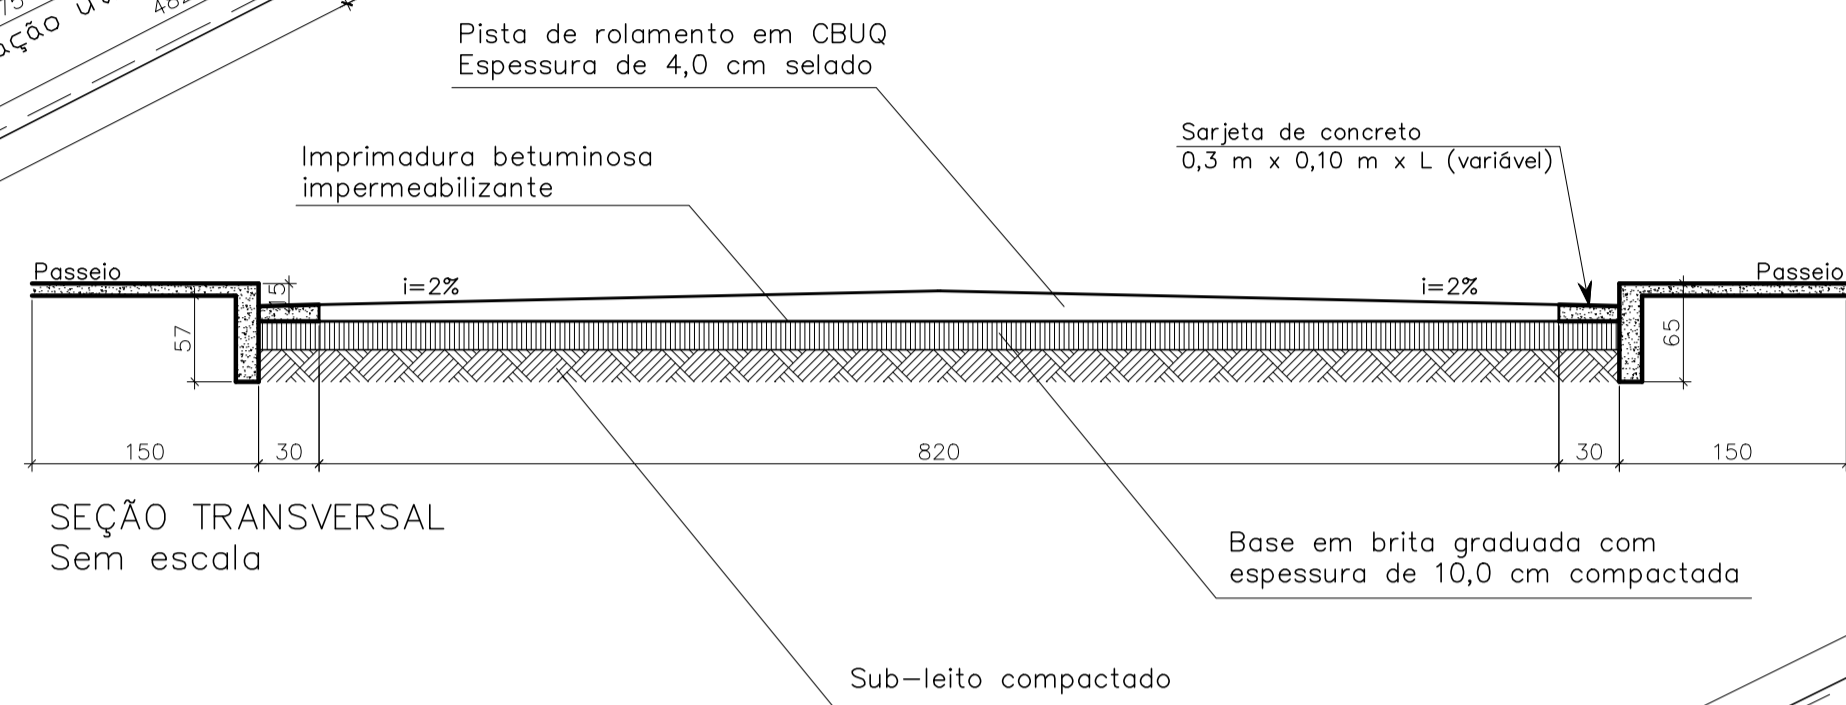



# LEGENDA:

-  ÁREA A SER PAVIMENTADA
-  ÁREA JÁ PAVIMENTADA
-  ÁREA SEM PAVIMENTAÇÃO

-  Placa de Regulamentação: Parada Obrigatória
-  Placa Indicativa de Rua
-  Placa de Advertência: Rua Sem Saída




DETALHE RAMPA DE ACESSO  
Sem escala  
cotas em centímetros

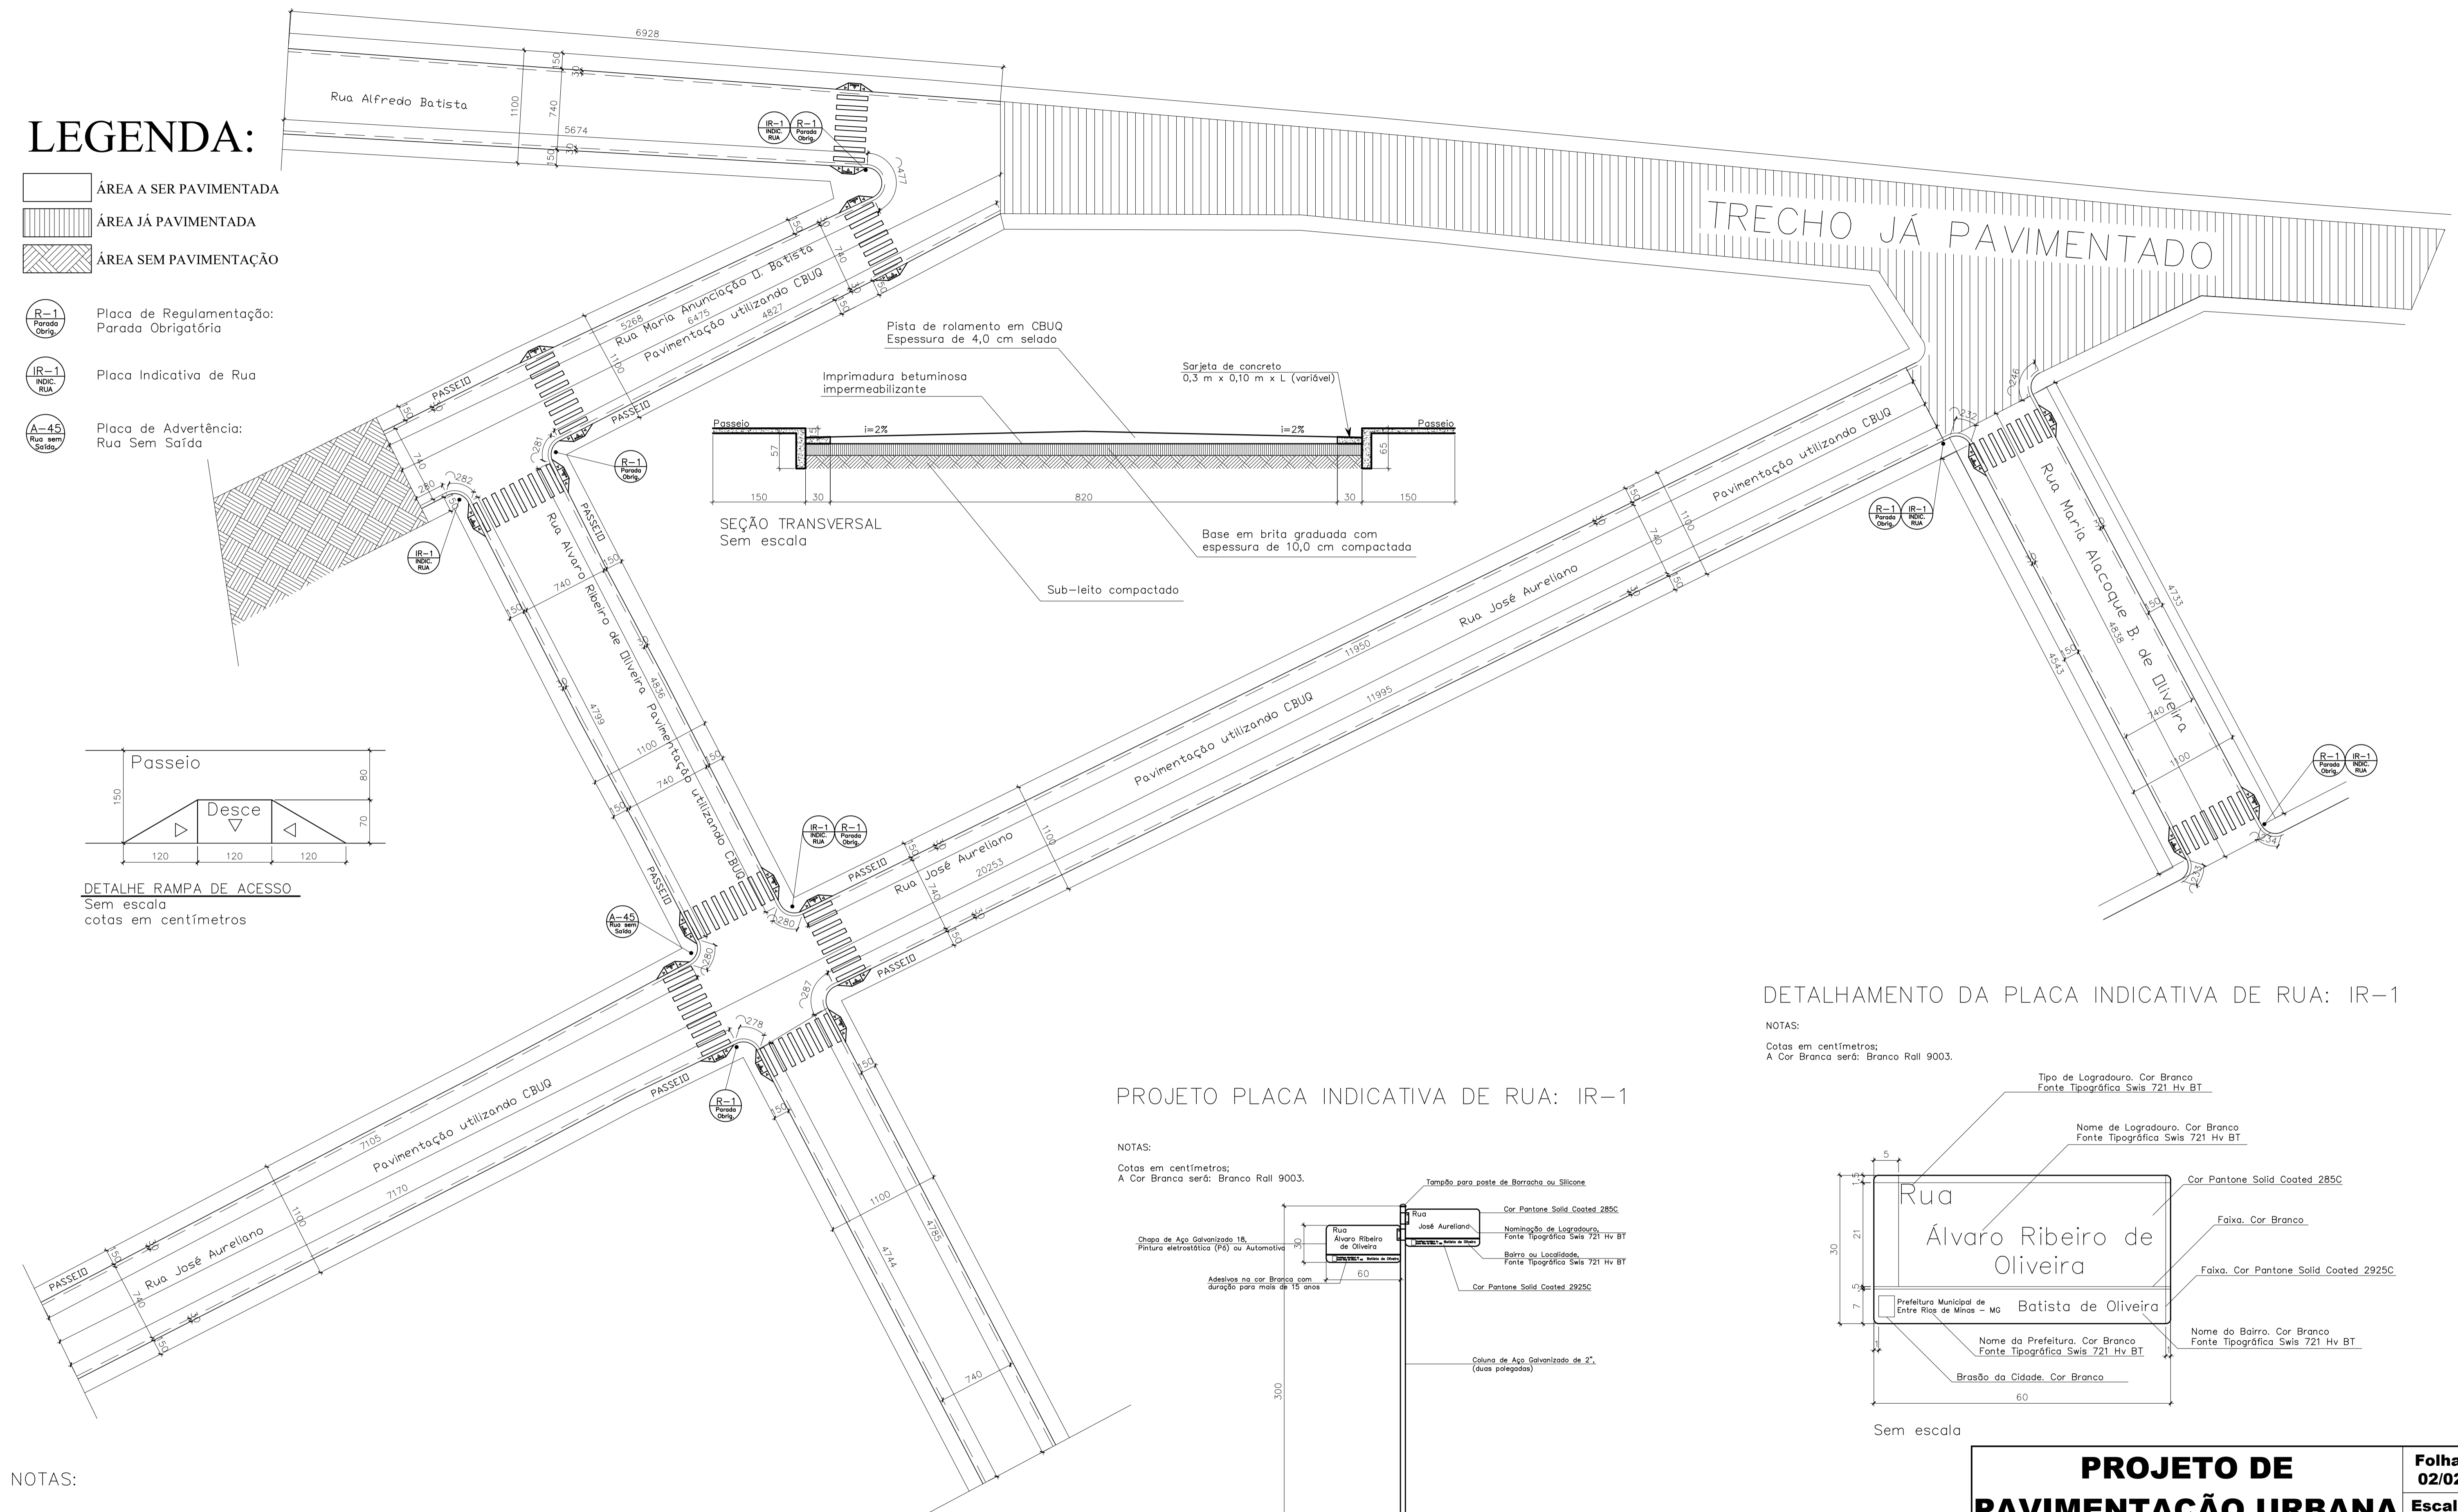

NOTAS:  
O tipo de pavimento será de concreto betuminoso usinado a quente (CBUQ), com CAP-50/70, sobre base de brita corrida com imprimação de ADP CM-30, seguindo todas as recomendações técnicas;  
O meio fio e a sarjeta serão executados com concreto moldado "in loco" conforme especificações contidas no Memorial Descritivo Anexo a este Projeto;  
Para acessibilidade e segurança na travessia de pedestres, serão executadas rampas de acesso para cadeirantes e pessoas com limitações motoras nas esquinas.


## PROJETO PLACA INDICATIVA DE RUA: IR-1

NOTAS:  
Cotas em centímetros;  
A Cor Branca será: Branco Rali 9003.

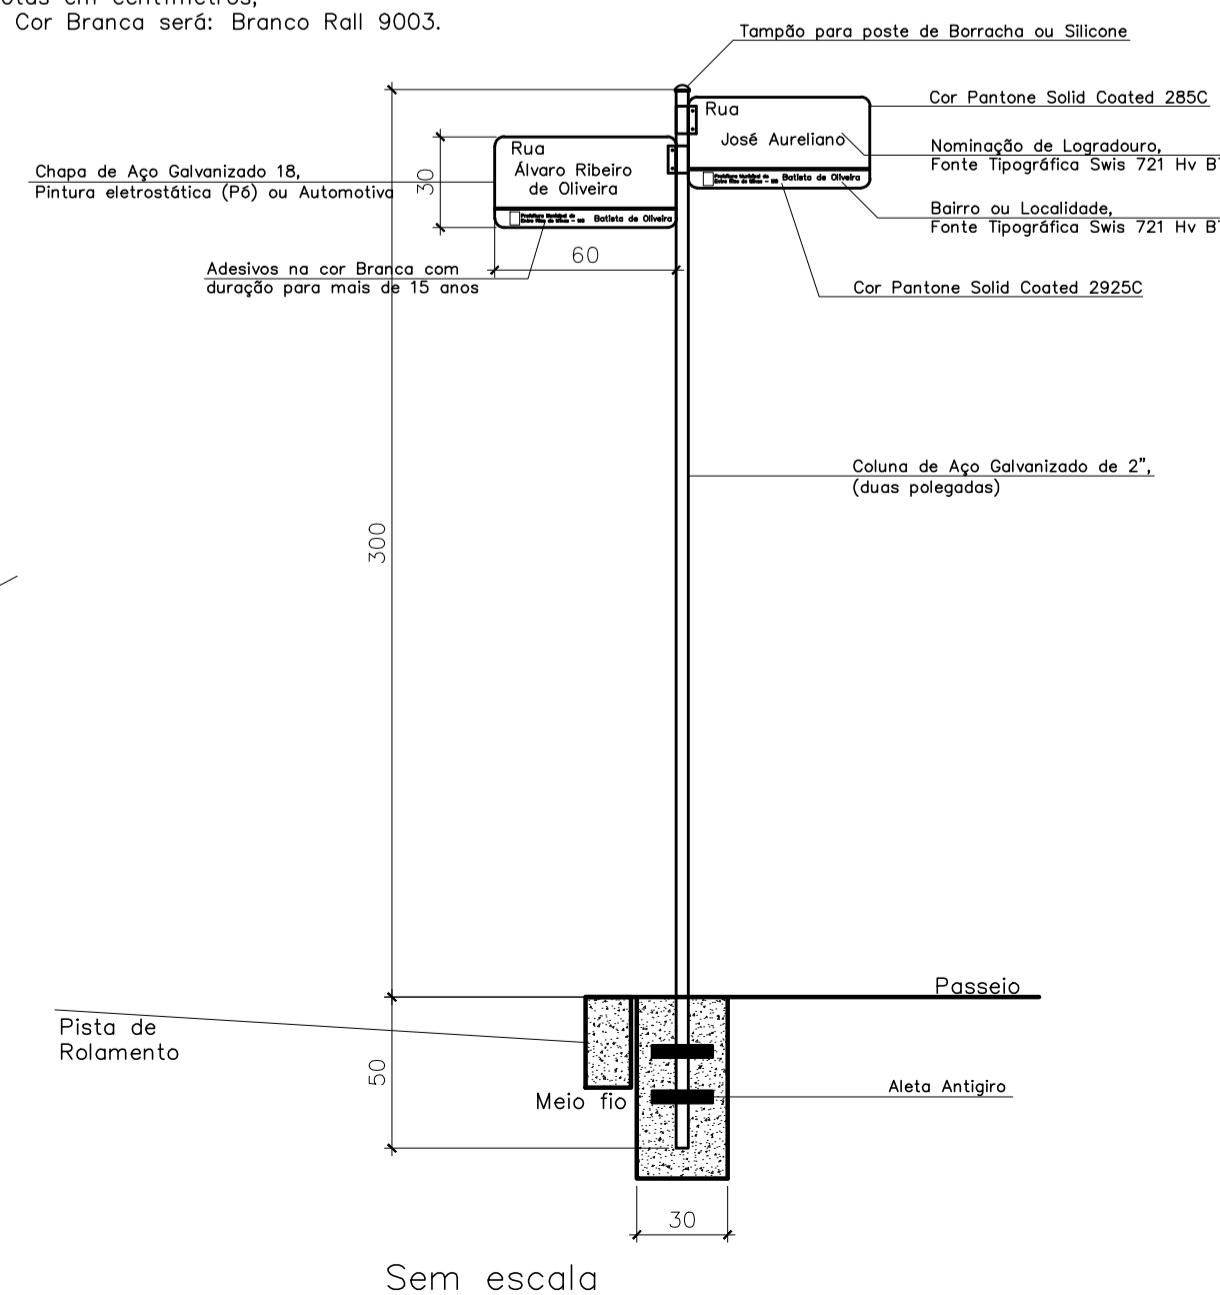

## DETALHAMENTO DA PLACA INDICATIVA DE RUA: IR-1

NOTAS:  
Cotas em centímetros;  
A Cor Branca será: Branco Rali 9003.

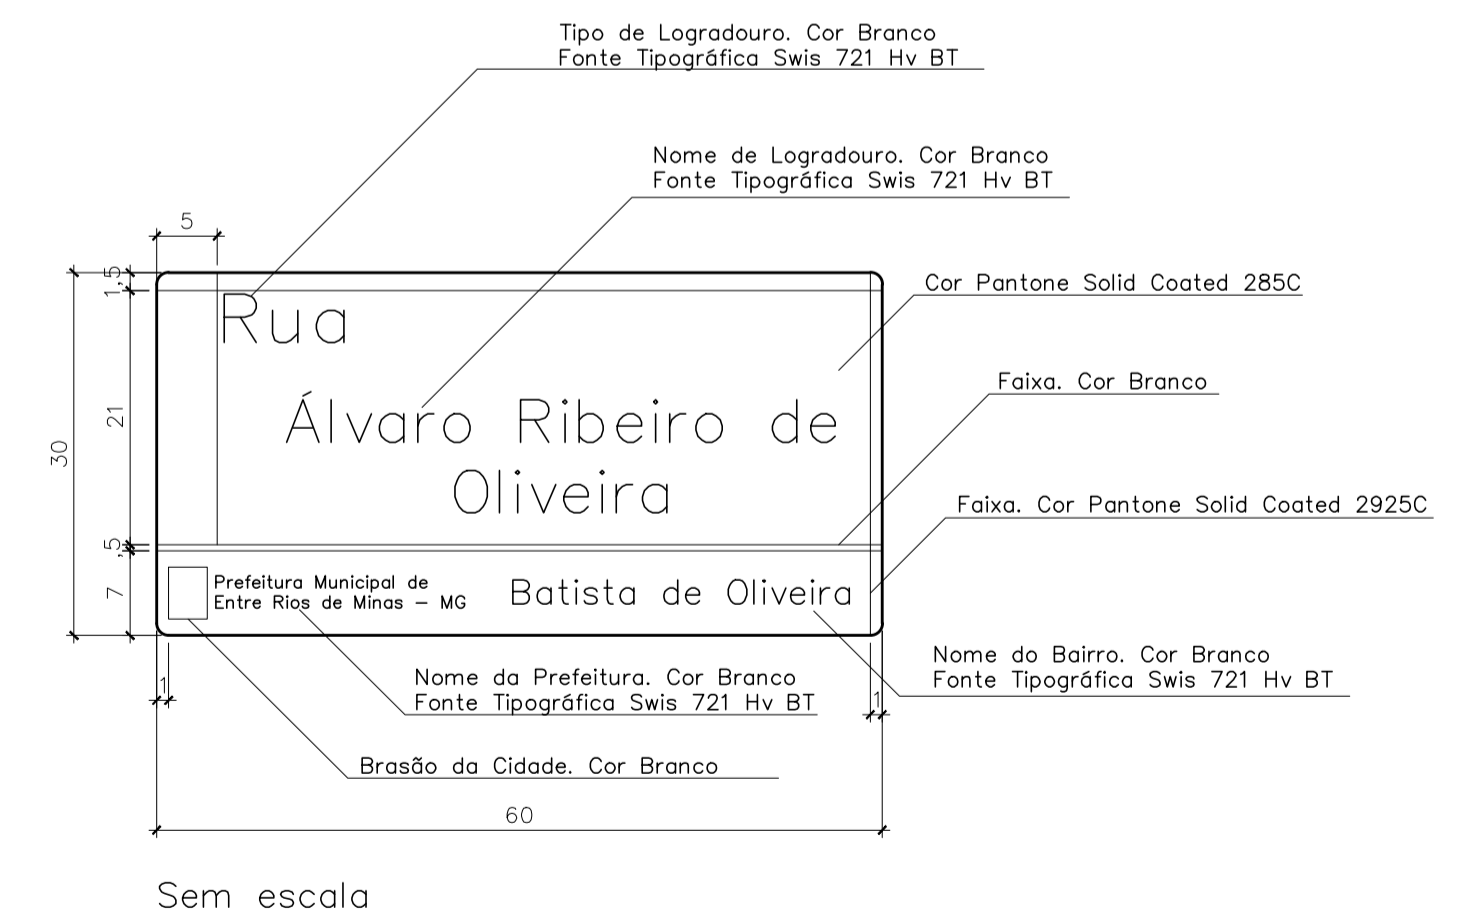

<b>PROJETO DE PAVIMENTAÇÃO URBANA</b>		<b>Folha: 02/02</b>
<b>Empreendimento:</b>		<b>Escala: Indicada</b>
Pavimentação Urbana no Bairro Batista de Oliveira Rua Alfredo Batista; Rua Maria Anunciação O. Batista; Rua Alvaro Ribeiro de Oliveira Rua Alfredo Batista Rua Maria Alacaque B. de Oliveira		<b>Alexandre Resende de Sousa</b> Engenheiro Civil CREA: MG 203.984/D Praça Coronel Joaquim Resende N° 69 Bairro Centro Entre Rios de Minas - MG Telefone: (31) 3751 - 1232
<b>Proprietário:</b> Pref. Municipal de Entre Rios de Minas - MG		<b>R.T.:</b> R.T - Alexandre Resende de Sousa Eng. Civil Crea - MG 203.984/D